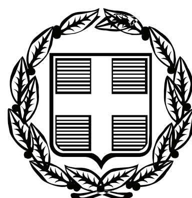


ΕΦΗΜΕΡΙΣ ΤΗΣ ΚΥΒΕΡΝΗΣΕΩΣ

ΤΗΣ ΕΛΛΗΝΙΚΗΣ ΔΗΜΟΚΡΑΤΙΑΣ

ΤΕΥΧΟΣ ΑΝΑΓΚΑΣΤΙΚΩΝ ΑΠΑΛΛΟΤΡΙΩΣΕΩΝ ΚΑΙ ΠΟΛΕΟΔΟΜΙΚΩΝ ΘΕΜΑΤΩΝ **Αρ. Φύλλου 266**

7 Ιουλίου 2010

ΠΕΡΙΕΧΟΜΕΝΑ

ΑΠΟΦΑΣΕΙΣ

ΑΠΟΦΑΣΕΙΣ

Αριθμ. ΔΜΕΟ/ο/3084/ε/531 (1)

Χαρακτηρισμός της Ε.Ο. 16 Δευτερεύοντος Δικτύου, «Θεσσαλονίκη-Γαλάτιστα-Αγ. Πρόδρομος-Αρναία-Παλαιοχώριο-Στρατώνι-Ιερισσός», από τα όρια του Ν. Θεσσαλονίκης έως Γαλάτιστα, ως οδικό άξονα Εθνικού Επιπέδου.

Ο ΥΠΟΥΡΓΟΣ
ΥΠΟΔΟΜΩΝ, ΜΕΤΑΦΟΡΩΝ ΚΑΙ ΔΙΚΤΥΩΝ

Σύμφωνα με τις διατάξεις:

1) Του άρθρου 90 του κωδικοποιητικού διατάγματος Π.Δ. 63/2005 (ΦΕΚ Α 98) «Κυβέρνηση και κυβερνητικά όργανα».

2) Του υπ' αρ. 910/77 Π.Δ. «Περί Οργανισμού του ΥΠΔΕ».

3) Του Π.Δ.69/88 για τον «Οργανισμό της Γενικής Γραμματείας Δημοσίων Έργων του Υ.ΠΕ.ΧΩ.Δ.Ε», όπως τροποποιήθηκε με το Π.Δ. 340/90 «Περί συστάσεως Γενικών Διευθύνσεων», το Π.Δ. 293/91 «Περί συστάσεως Οργανικής Μονάδας στη Γ.Γ.Δ.Ε' και το Π.Δ. 167/92 «Περί τροποποίησης του Οργανισμού της Γ.Γ.Δ.Ε.», το Π.Δ. 335/92, καθώς και των σχετικών εγκυκλίων εφαρμογής τους.

4) Του Π.Δ.71/93 (ΦΕΚ 30Α/11-3-93) «Καθορισμός Αρμοδιοτήτων που διατηρούνται από τον Υπουργό και τις Περιφερειακές αρχές ή όργανα διανομαρχιακού επιπέδου της ΓΓΔΕ/ΥΠΕΧΩΔΕ».

5) Της Απόφασης του Πρωθυπουργού 2876/07-1–2009, «Αλλαγή τίτλου Υπουργείων» και το Π.Δ. 189/2009 «περί καθορισμού και ανακατανομής δραστηριοτήτων των Υπουργείων»

6) Της Απόφασης του Πρωθυπουργού και του Υπουργού Υποδομών, Μεταφορών και Δικτύων στους Υφυπουργούς Υποδομών, Μεταφορών και Δικτύων με αρ. Πρωτ. Οικ/69139/7766/21-12-09 (ΦΕΚ 2514Β΄/22-12-09) Ανάθεση αρμοδιοτήτων του Υπουργού Υποδομών, Μεταφορών και Δικτύων, στους Υφυπουργούς Υποδομών, Μεταφορών και Δικτύων».

7) Του Ν. 3155/55 «Περί κατασκευής και συντηρήσεως οδών και τα εκτελεστικά του διατάγματα».

8) Του Β.Δ. της 9-8-55 «Περί καθορισμού των Εθνικών Οδών» κατά τις διατάξεις του Ν. 3155/55 και την Γ25871/9-7-63 Απόφαση του Υπουργού Δημοσίων Έργων «Περί αριθμήσεως των Εθνικών Οδών».

9) Του Β.Δ. 5/6-2-56 «Καθορισμός Επαρχιακών Οδών Ν. Θεσσαλονίκης».

10) Του Ν. 679/77 και ειδικότερα το άρθρο 10.5

11) Του Νόμου 3621/2007 και ειδικώτερα το 7ο άρθρο.

12) Του Ν.1418/84 «Δημόσια Έργα και ρυθμίσεις συναφών θεμάτων» και του Π.Δ. 609/85 «Κατασκευή Δημοσίων Έργων» (ΦΕΚ 223 α/31-12-85) όπως τροποποιήθηκαν, συμπληρώθηκαν και ισχύουν.

13) Της λοιπής Νομοθεσίας εκτελέσεως Δημοσίων Έργων.

14) Τον Ν. 2503/97 (ΦΕΚ 107Α/30-5-97) «Διοίκηση, οργάνωση, στελέχωση της Περιφέρειας, ρύθμιση θεμάτων για την Τοπική Αυτοδιοίκηση και άλλες διατάξεις» και συγκεκριμένα το άρθρο 1, παρ. 5, εδάφιο β.

Και αφού είδαμε:

1. Την Υπουργική Απόφαση ΔΜΕΟ/ε/ο/266/9-3-95 «Ανακατάταξη Επαρχιακού Οδικού Δικτύου των Νομών της Χώρας.».

2. Την Υπουργική Απόφαση ΔΜΕΟ/ε/ο/1308/15-12-95 «Κατάταξη Εθνικών Οδών περιφερειών Αττικής, Στερεάς Ελλάδας, Θεσσαλίας, Ηπείρου, Μακεδονίας και Θράκης σε (Βασικό) Πρωτεύον, Δευτερεύον και Τριτεύον Εθνικό Οδικό Δίκτυο.

3. Τη Δ16α/04/773/29-11-90 Κοινή Απόφαση του Υπουργού Προεδρίας και του Αν. Υπουργού ΠΕΧΩΔΕ «Περί εξαιρέσεως διοικητικών πράξεων ή εγγράφων από τον κανόνα των τριών υπογραφών».

Και επειδή:

1. Η βελτίωση της οδικής ασφάλειας στο Εθνικό Οδικό Δίκτυο είναι θέμα Εθνικής σημασίας.

2. Στη περιοχή προγραμματίζονται νέοι οδικοί άξονες από το Υπουργείο ΥΠΟ.ΜΕ.ΔΙ.,. οι οποίοι θα προκαλέσουν αύξηση της κυκλοφορίας και στα υφιστάμενα συνδετήρια δίκτυα, αποφασίζουμε:

Χαρακτηρίζουμε την Ε.Ο. 16 Δευτερεύοντος Δικτύου, «Θεσσαλονίκη-Γαλάτιστα-Αγ. Πρόδρομος-Αρναία-Παλαιοχώριο-Στρατώνι-Ιερισσός», από τα όρια του Ν. Θεσσαλονίκης, έως Γαλάτιστα, ως οδικό άξονα Εθνικού Επιπέδου, για τον έλεγχο, την επίβλεψη, έγκριση και παραλαβή μελετών και έργων κατασκευής, για βελτίωση της οδικής ασφάλειας.

Αθήνα, 21 Ιουνίου 2010

Ο ΥΠΟΥΡΓΟΣ

ΔΗΜΗΤΡΙΟΣ ΡΕΠΠΑΣ

Αριθμ. 3165 (2)

Χαρακτηρισμός δρόμου που συνδέει τον οικισμό Μικρό Λαύκου με την επαρχιακή οδό Λαύκου - Πλατανιά, του Δήμου Σηπιάδος, ως κυριότερου δημοτικού.

Η ΑΝΤΙΝΟΜΑΡΧΗΣ ΜΑΓΝΗΣΙΑΣ

Έχοντας υπόψη:

1. Τις διατάξεις του Π.Δ/τος της 24-5-85 (ΦΕΚ 270Δ) «δόμηση εκτός σχεδίου» και ειδικότερα το άρθρο 1 παραγρ. 2.

2. Την αριθμ. 211/2009 απόφαση του Δημοτικού Συμβουλίου Σηπιάδος, για χαρακτηρισμό του δρόμου που συνδέει τον οικισμό Μικρό Λαύκου με την επαρχιακή οδό Λαύκου - Πλατανιά του Δήμου Σηπιάδος, ως κυριότερου δημοτικού.

3. Το αριθμ. 2ο πρακτικό της 15-4-2010, θέμα 8ο, του Συμβουλίου Χωροταξίας, Οικισμού και Περιβάλλοντος του Ν. Μαγνησίας

4. Την με αριθ. 9300/17-8-09 απόφαση Νομάρχη περί τροποποίησης αρμοδιοτήτων Αντινομαρχών, που δημοσιεύθηκε στο ΦΕΚ 1817/Β΄/2-9-09, αποφασίζουμε:

Χαρακτηρίζουμε τον δρόμο που συνδέει τον οικισμό Μικρό Λαύκου με την επαρχιακή οδό Λαύκου - Πλατανιά, του Δήμου Σηπιάδος, ως κυριότερο δημοτικό, όπως απεικονίζεται με ερυθρά γραμμή, στο απόσπασμα χάρτη Γ.Υ.Σ. κλίμακας 1:5.000 που συνοδεύει την παρούσα και θεωρήθηκε από την Διευθύντρια ΧΩ.Π.Ε. Ν.Α. Μαγνησίας και αποτελεί αναπόσπαστο τμήμα της απόφασης αυτής.


Αμέσως μετά την δημοσίευση της παρούσης στην Εφημερίδα της Κυβερνήσεως, ο παραπάνω χάρτης θα αναρτηθεί στον πίνακα ανακοινώσεων της Δ/νσης Χ.Ω. - Π.Ε. Ν.Α. Μαγνησίας επί 15ήμερον για να λάβουν γνώση οι ενδιαφερόμενοι.

Η απόφαση αυτή να δημοσιευθεί στην Εφημερίδα της Κυβερνήσεως.

Βόλος, 21 Ιουνίου 2010

Η Αντινομάρχης

ΑΝΑΣΤΑΣΙΑ ΟΙΚΟΝΟΜΟΥ

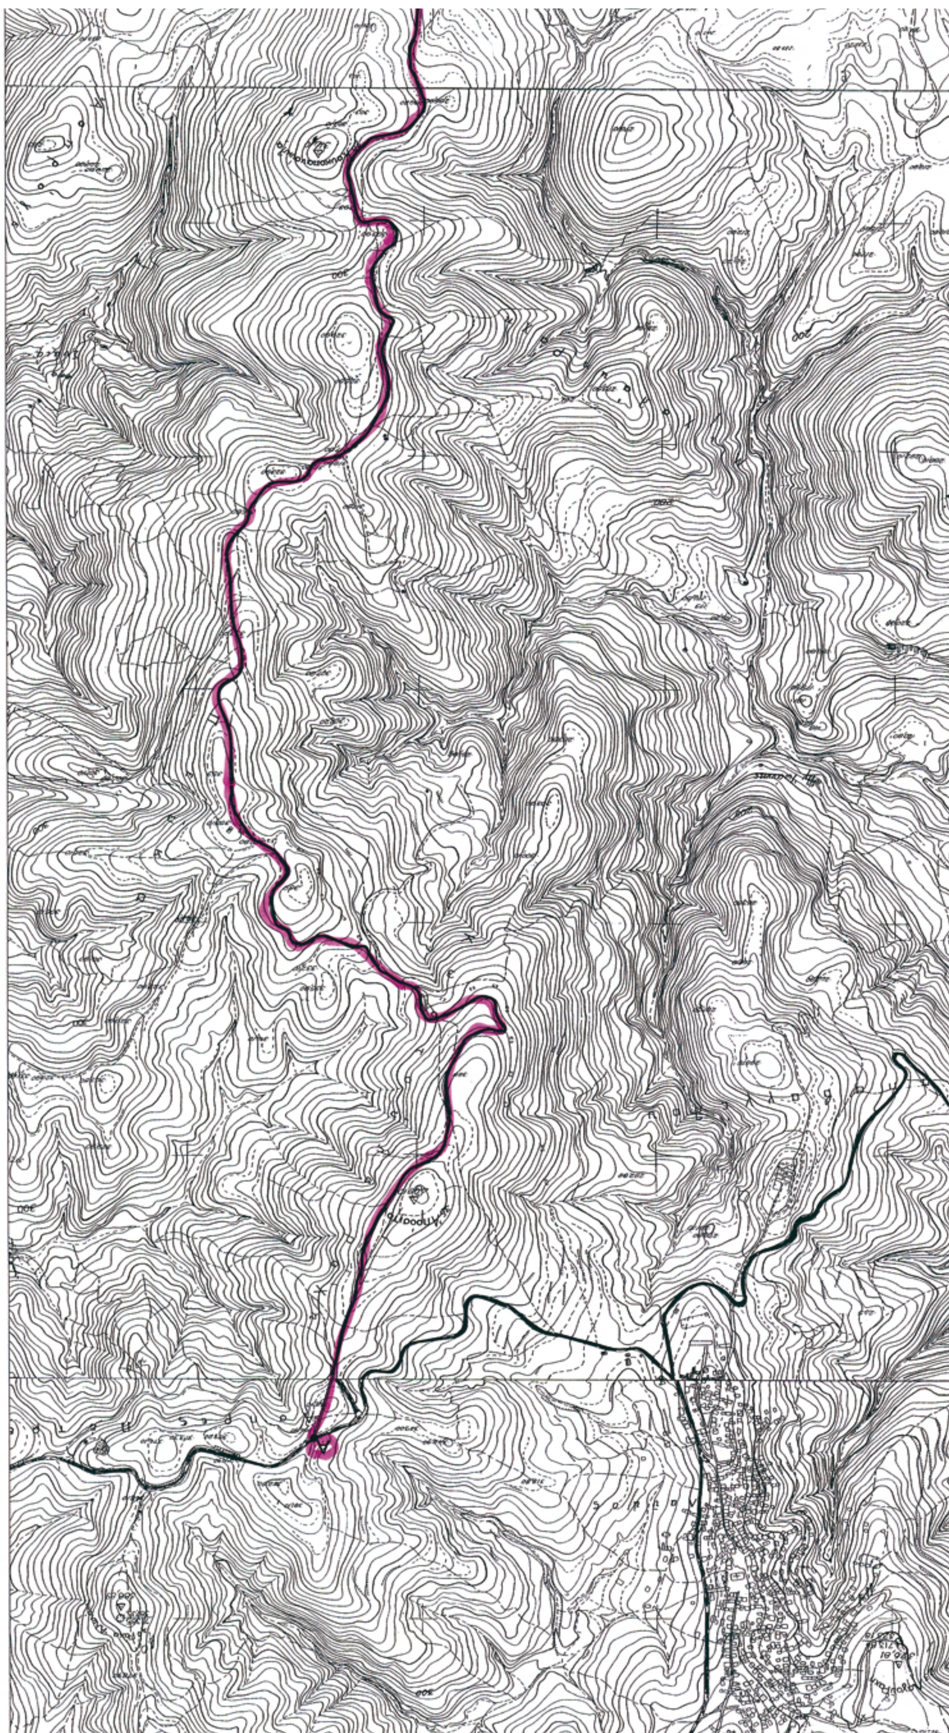

ΕΘΝΙΚΟ ΤΥΠΟΓΡΑΦΕΙΟ
Για τεχνικούς λόγους στο σχεδιάγραμμα,
έγινε σμίκρυνση, κατά ποσοστό 31%

ΕΛΛΗΝΙΚΗ ΔΗΜΟΚΡΑΤΙΑ
ΝΟΜΑΡΧΙΑΚΗ ΑΥΤΟΔΙΟΙΚΗΣΗ ΜΑΓΝΗΣΙΑΣ
ΤΜΗΜΑ ΠΟΛΕΟΔΟΜΙΑΣ ΚΑΙ
ΠΟΛ/ΚΩΝ ΕΦΑΡΜΟΓΩΝ

ΧΑΡΑΚΤΗΡΙΣΜΟΣ ΔΡΟΜΟΥ ΠΟΥ ΣΥΝΔΕΕΙ ΤΟΝ ΟΙΚΙΣΜΟ ΜΙΚΡΟ ΛΑΥΚΟΥ ΜΕ ΤΗΝ ΕΠΑΡΧΙΑΚΗ ΟΔΟ ΛΑΥΚΟΥ-ΠΛΑΤΑΝΙΑ ΤΟΥ ΔΗΜΟΥ ΣΗΠΙΑΔΟΣ ΩΣ ΚΥΡΙΟΤΕΡΟΥ ΔΗΜΟΤΙΚΟΥ

ΘΕΩΡΗΣΗ
Η Δ/ΝΤΡΙΑ ΠΕΧΩΠΕ

ΑΙΚΑΤΕΡΙΝΗ ΑΔΑΜΟΥ
ΑΡΧ/ΝΩΝ ΜΗΧΑΝΙΚΟΣ

ΠΕΡΙΛΗΨΗ ΑΠΟΦΑΣΗΣ

Χαρακτηρίζουμε τον δρόμο που συνδέει τον οικισμό Μικρό Λαύκου με τη επαρχιακή οδό Λαύκου – Πλατανιά του Δήμου Σηπιάδος , ως κυριότερο δημοτικό όπως απεικονίζεται με ερυθρά γραμμή στο απόσπασμα χάρτη Γ.Υ.Σ.


Εγκρίνεται ως παράρτημα της 3165/2010 απόφασης

ΒΟΛΟΣ 21-6-10

Η ΑΡΜΟΔΙΑ ΑΝΤΙΝΟΜΑΡΧΗΣ

ΑΝΑΣΤΑΣΙΑ ΟΙΚΟΝΟΜΟΥ

ΦΕΚ αρ. τεύχος ΑΠΠ

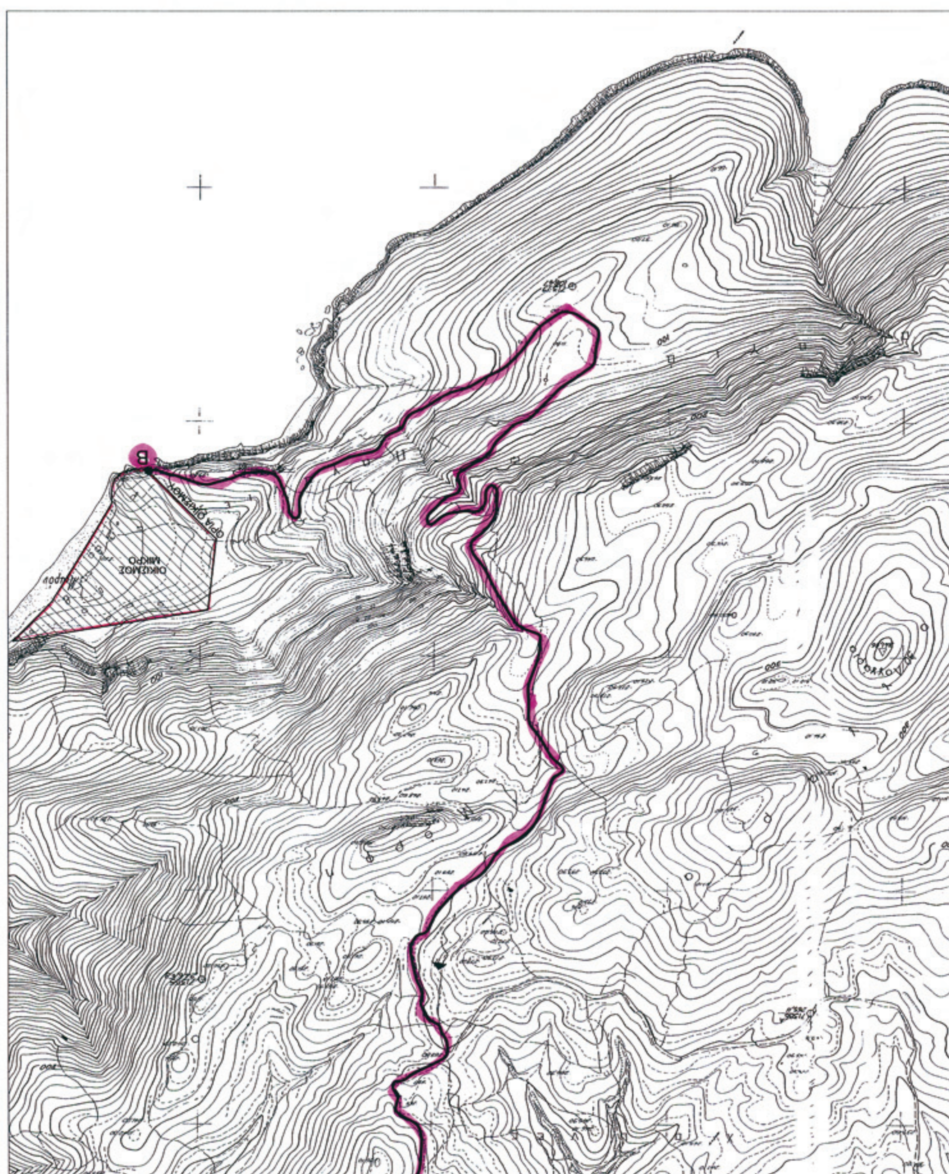



ΑΠΟ ΤΟ ΕΘΝΙΚΟ ΤΥΠΟΓΡΑΦΕΙΟ
ΚΑΠΟΔΙΣΤΡΙΟΥ 34 * ΑΘΗΝΑ 104 32 * ΤΗΛ. 210 52 79 000 * FAX 210 52 21 004
ΗΛΕΚΤΡΟΝΙΚΗ ΔΙΕΥΘΥΝΣΗ: http://www.et.gr – e-mail: webmaster.et@et.gr